

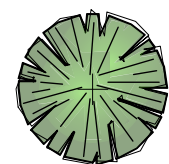
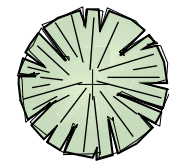
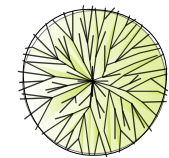
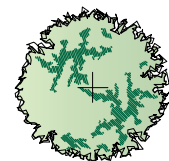
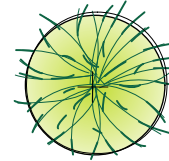


L
E
G
E
N
D
A*Picea abies* / Świerk pospolity*Picea pungens* / Świerk kłujący*Ginkgo biloba* / Miłorząb dwukłapowy*Cornus alba* / Dereń biały*Evonymus japonicus* / Trzmielina japońska*Miscanthus sinensis* / Miskant chiński*Lavandula angustifolia* / Lawenda wąskolistna

donica

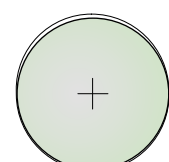

ławka

 

obelisk



tablica pamiątkowa



kostka betonowa




trawnik



granica opracowania

RZUT PODSTAWOWY

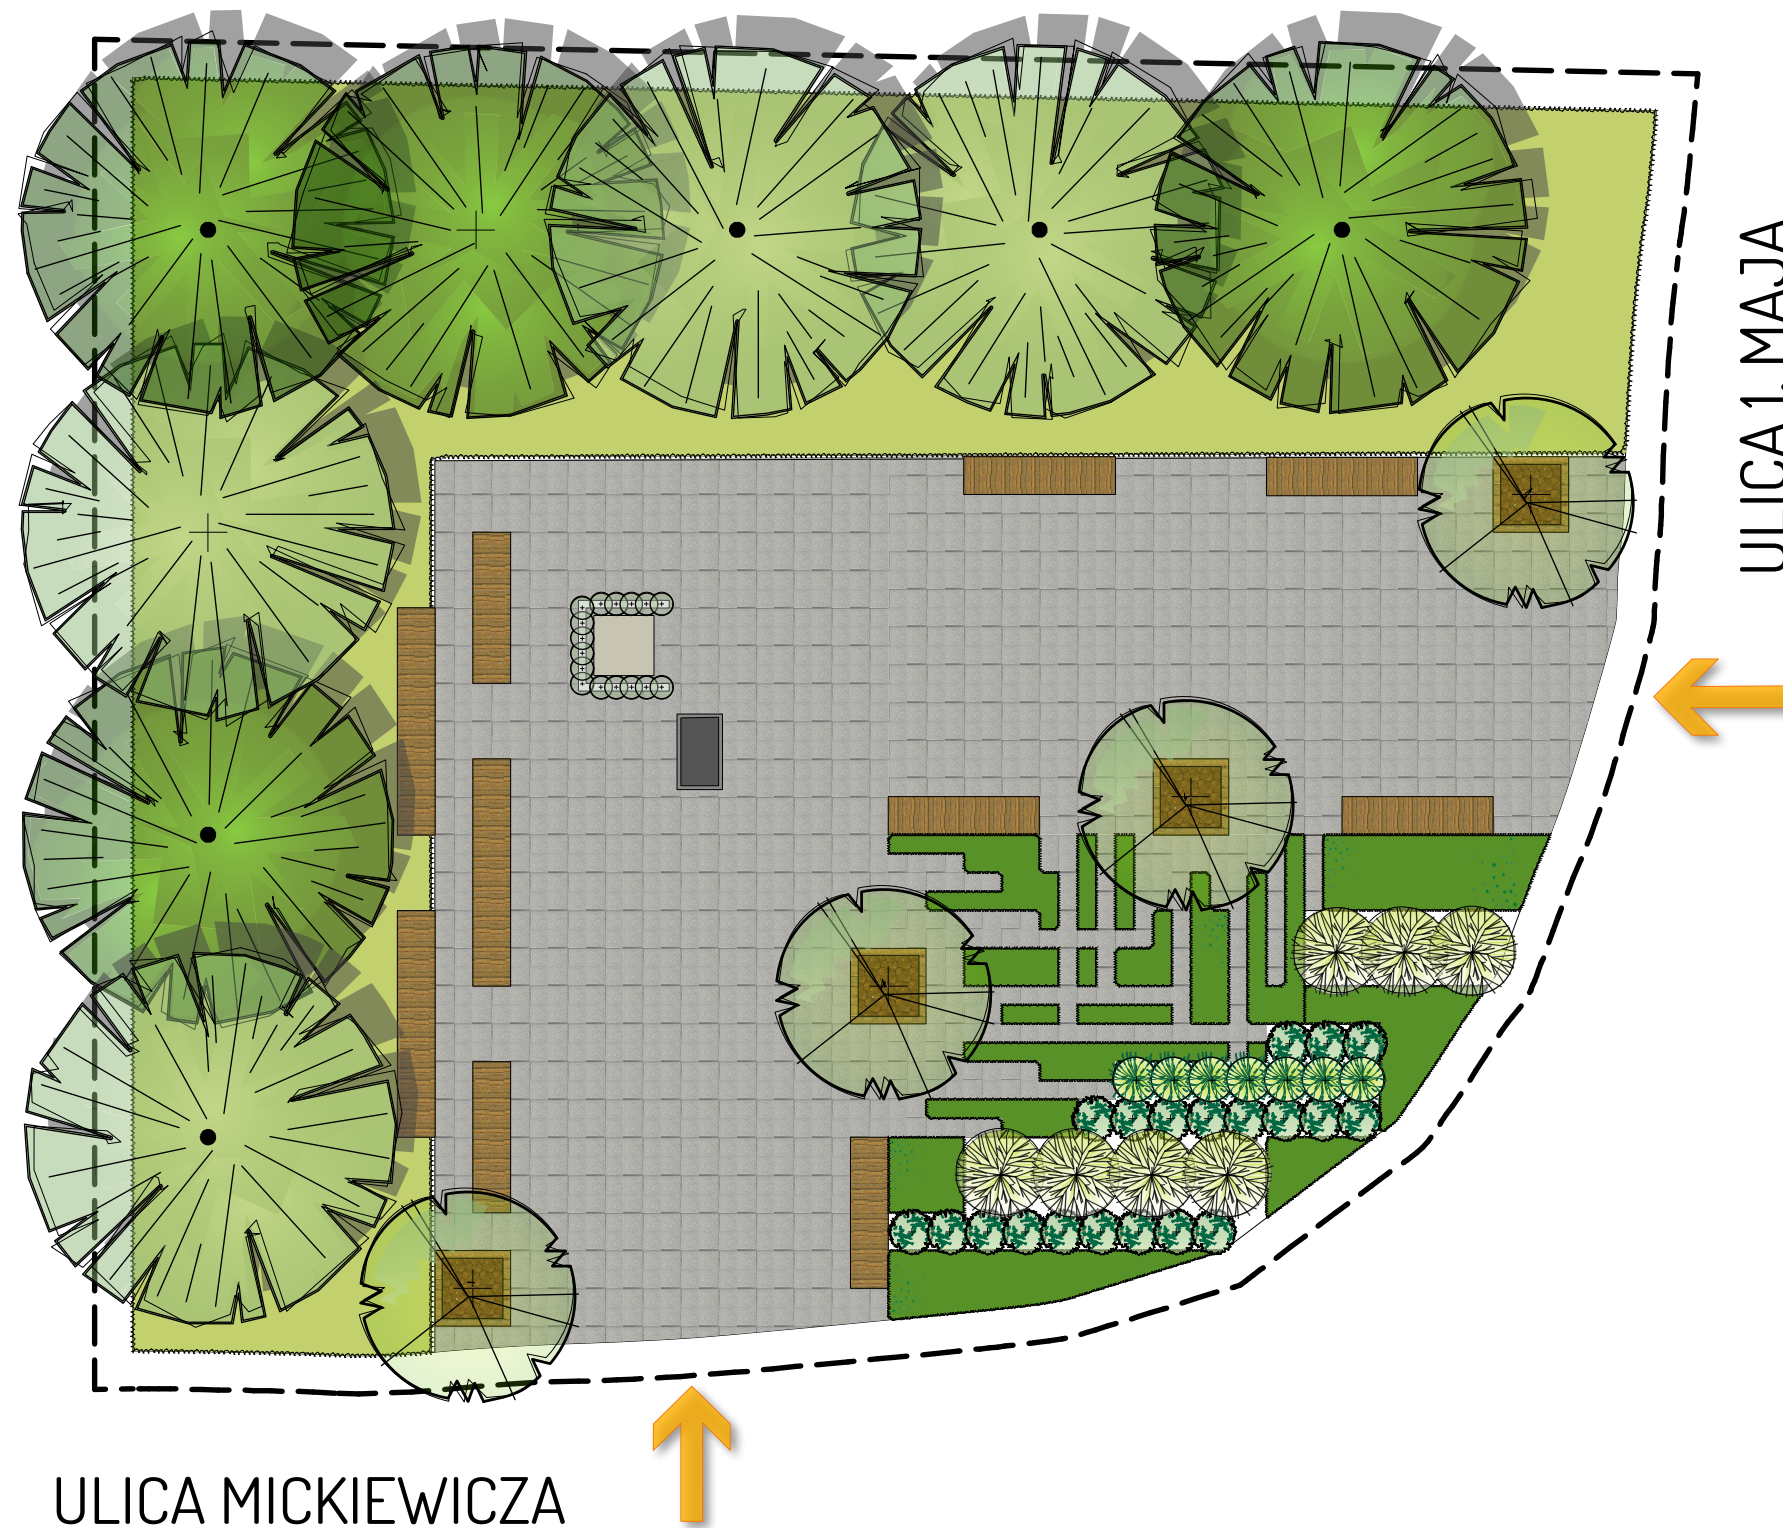

ULICA MICKIEWICZA

ULICA 1. MAJA

KONCEPCJA ZAGOSPODAROWANIA OBSZARU
 PRZY PAMIĄTKOWYM OBELISKU W MALCZYCACH
 AUTOR: inż. arch. kraj. Paulina Stechnij
 INWESTOR: URZĄD GMINY MALCZYCE
 DATA: 19.07.2019 | SKALA: 1 : 100



WIZUALIZACJE



KONCEPCJA ZAGOSPODAROWANIA OBSZARU
PRZY PAMIĄTKOWYM OBELISKU W MALCZYCACH
AUTOR: inż. arch. kraj. Paulina Stechnij
INWESTOR: URZĄD GMINY MALCZYCE
DATA: 19.07.2019 | SKALA: 1:100