


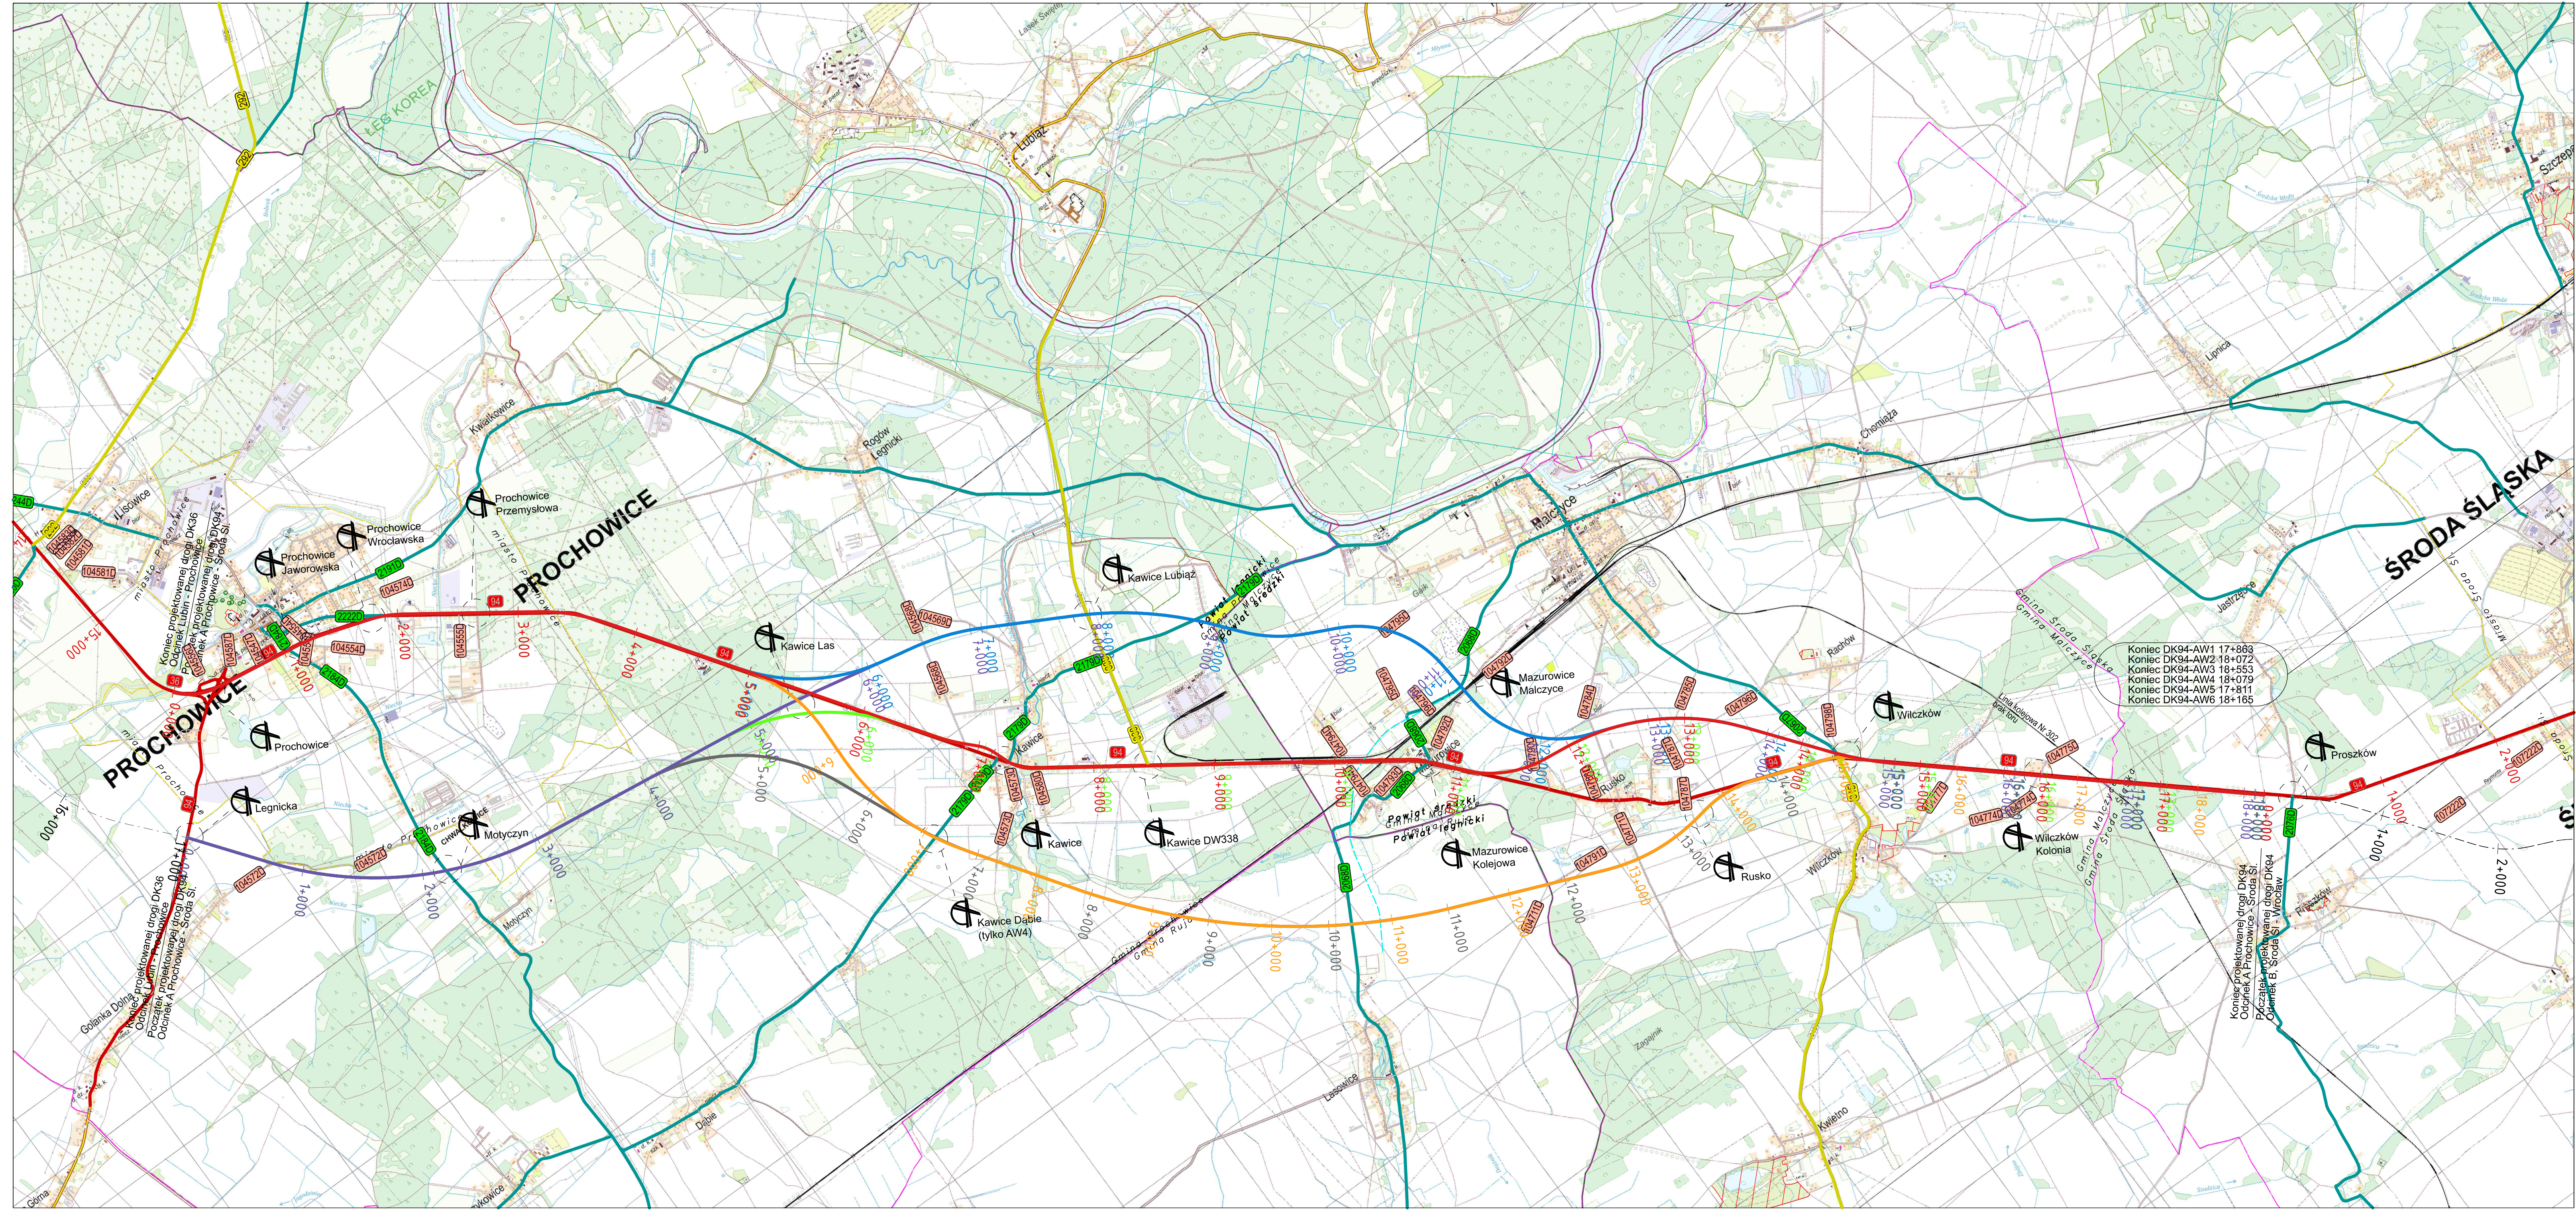

LEGENDA

Zagospodarowanie Projektowane

Drogi - warianty

DK94 Wariant AW1

DK94 Wariant AW2

DK94 Wariant AW3

DK94 Wariant AW4

DK94 Wariant AW5

DK94 Wariant AW6

Skrzyżowania

lokalizacja węzłów i skrzyżowań

Zagospodarowanie Istniejące

Drogi

94

853

76740

78789D

krajowe

wojewódzkie

powiatowe

gminne

Linie kolejowe i tory

linie kolejowe i tory

Szlaki rowerowe

szlaki rowerowe

Linie wysokiego napięcia

linie najwyższego napięcia

linie wysokiego napięcia

Rzeki i ciek

rzeki i kanały

rowy

Pozostałe

zabytki i obszary ochrony

wysypiska odpadów

wyrobiska kruszyw

Główne Środowiskowe Uwarunkowania

Natura 2000 OSO

Natura 2000 S00

Ob. chronionego krajobrazu

Rezerwały przyrody

Użytki ekologiczne

Teren bitwy pod Lutynią

Pomniki przyrody

Zamawiający:

**Generalna Dyrekcja
Dróg Krajowych i Autostrad**
Oddział we Wrocławiu

ul. Powstańców Śląskich 186, 53-139 Wrocław
tel.: 71 334 73 00, email: sekretariat.wroclaw@gddkia.gov.pl

Jednostka projektująca:

Schuessler-Plan
Schuessler-Plan Inżynierzy Sp. z o.o.
Al. Jerozolimskie 96, 00-907 Warszawa
warszawa@schuessler-plan.com
Tel.: 022 41 91 400 Fax: 022 41 91 401

Nazwa opracowania:

Studium Techniczno-Ekonomiczno-Środowiskowe z elementami
Koncepcji Programowej wraz z uzyskaniem decyzji o
środowiskowych uwarunkowaniach dla zadania pod nazwą:

**Przebudowa dróg krajowych nr 94 i 136
na odc. Wrocław - Lubin**

Zespół autorów:

Imię i Nazwisko	Funkcja	Numer upr. bud.	Podpis
Benedykt Bliklewicz	proj. dróg	PIB Nr 24(2)/10	
Grzegorz Kowalik	spr. dróg	LUB/0207/POOD/08	
Marcel Michalak	koordynator		
Rafał Bielecki	kier. proj.		

Etap:

Studium Techniczno - Ekonomiczno - Środowiskowe

Nr etap:

I

Tytuł:

CZĘŚĆ TECHNICZNA - DROGOWA

Ton:

C

Opracowanie:

Droga krajowa nr 94

Nazwa rysunku:

Plan Orientacyjny DK94 Odcinek A

Status:

**WERSJA
ROBOCZA**

Skala:

1:25000

Data:

2025/01/29

Nazwa pliku:

DoPlanOrientacyjnyDK94_20A_STES.jpg

Nr arkusza:

01

21.05.2025 14:46:59

Uwaga: Wszystkie prezentowane rozwiązania mają charakter wstępny i mogą ulec znaczącym zmianom bez powiadomienia © GDDKIA